


LÉGENDE
DONNÉES NADEAU FORESTIERIE URBAINE


- ARBRE À ABATIR ○
- ARBRE DE VALEUR DE CONSERVATION ÉLEVÉE ET PRÉSENTANT DES RISQUES ÉLEVÉS DE Perte LORS DE LA RÉALISATION DES TRAVAUX ○
- ARBRE PRÉSENTANT DES RISQUES ÉLEVÉS DE Perte LORS DE LA RÉALISATION DES TRAVAUX ○
- ARBRE PRÉSENTANT PEU DE RISQUES DE Perte LORS DE LA RÉALISATION DES TRAVAUX ○

DONNÉES FOURNIES PAR VILLE DE SAINT-LAMBERT


- ARBRE FEUILLU ☘
- ARBRE CONIFÈRE ☎
- ARBUSTE ☪
- HAIE ~
- TRANCHÉE POUR BRANCHEMENT DE SERVICE ---

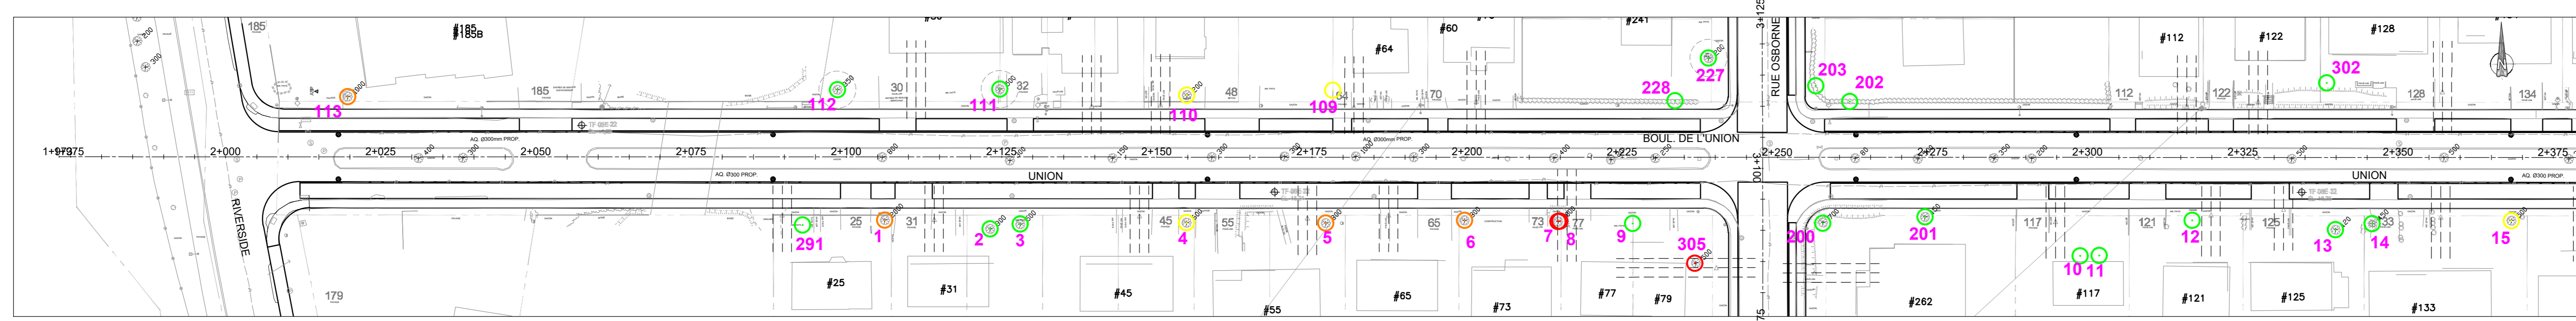



UNION

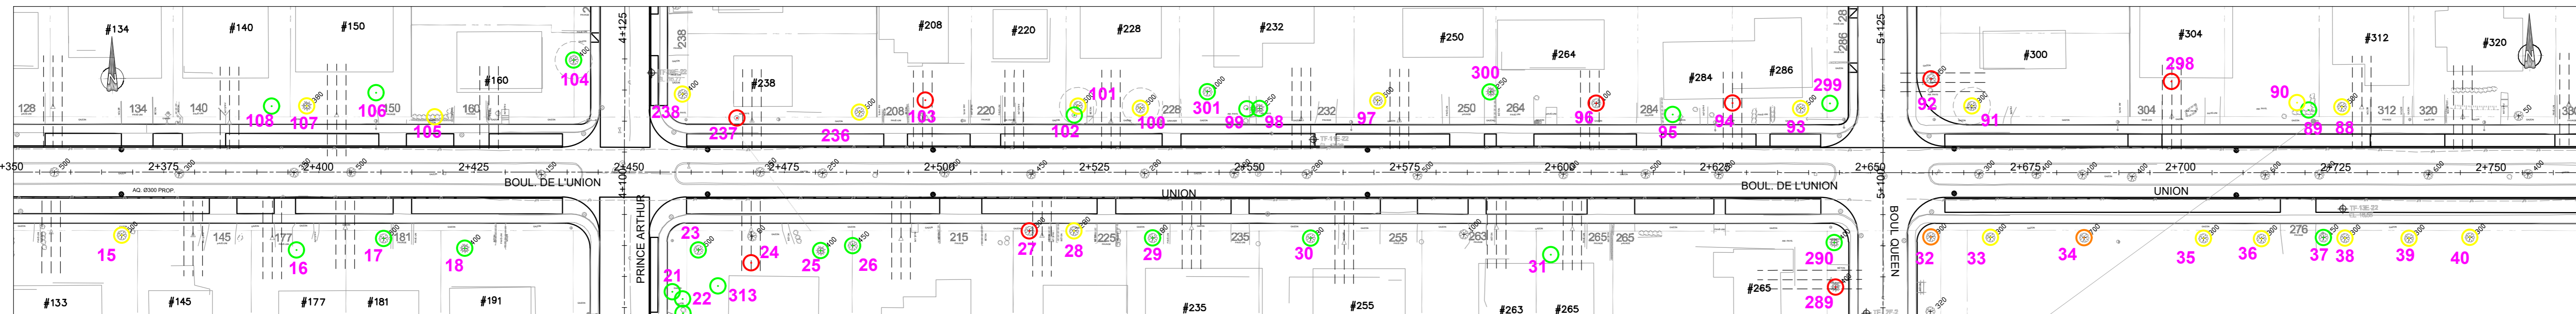


UNION

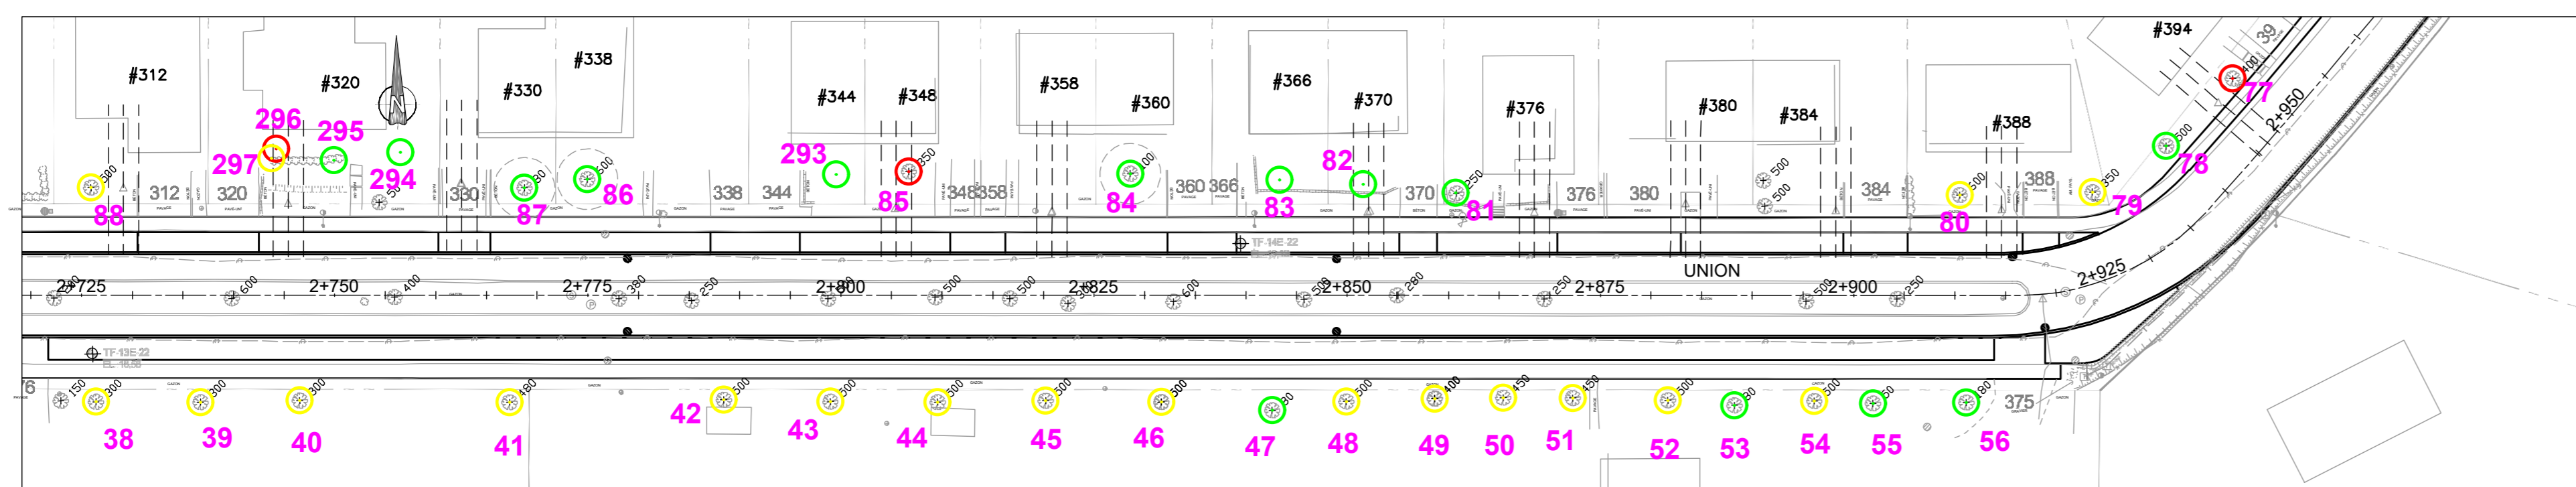


UNION

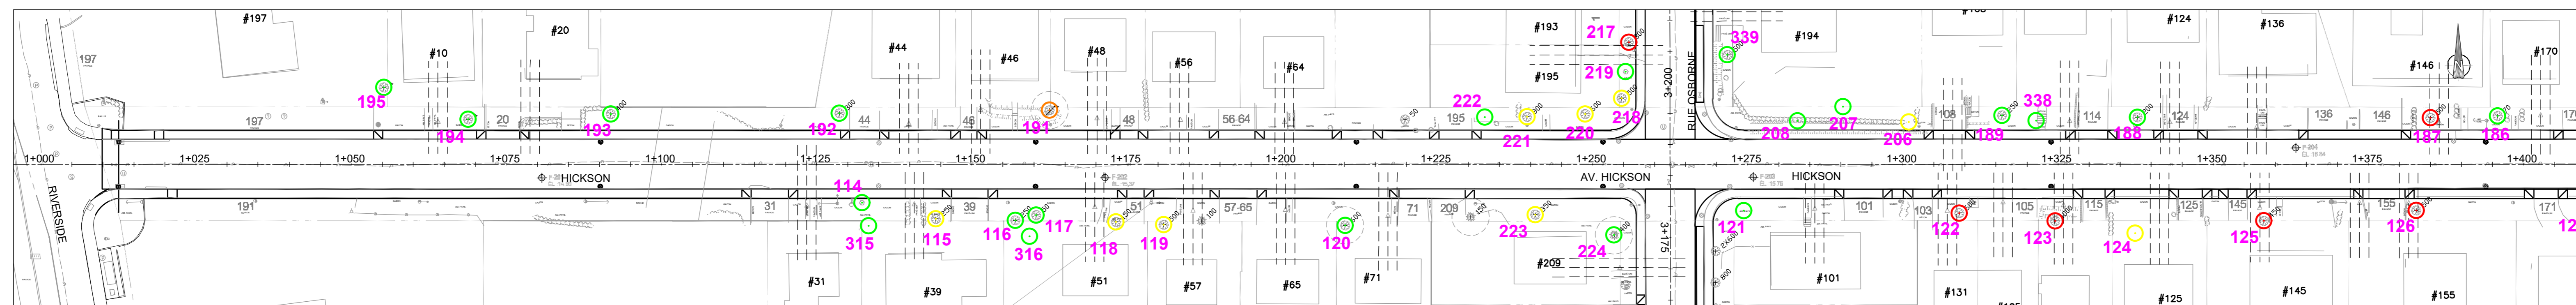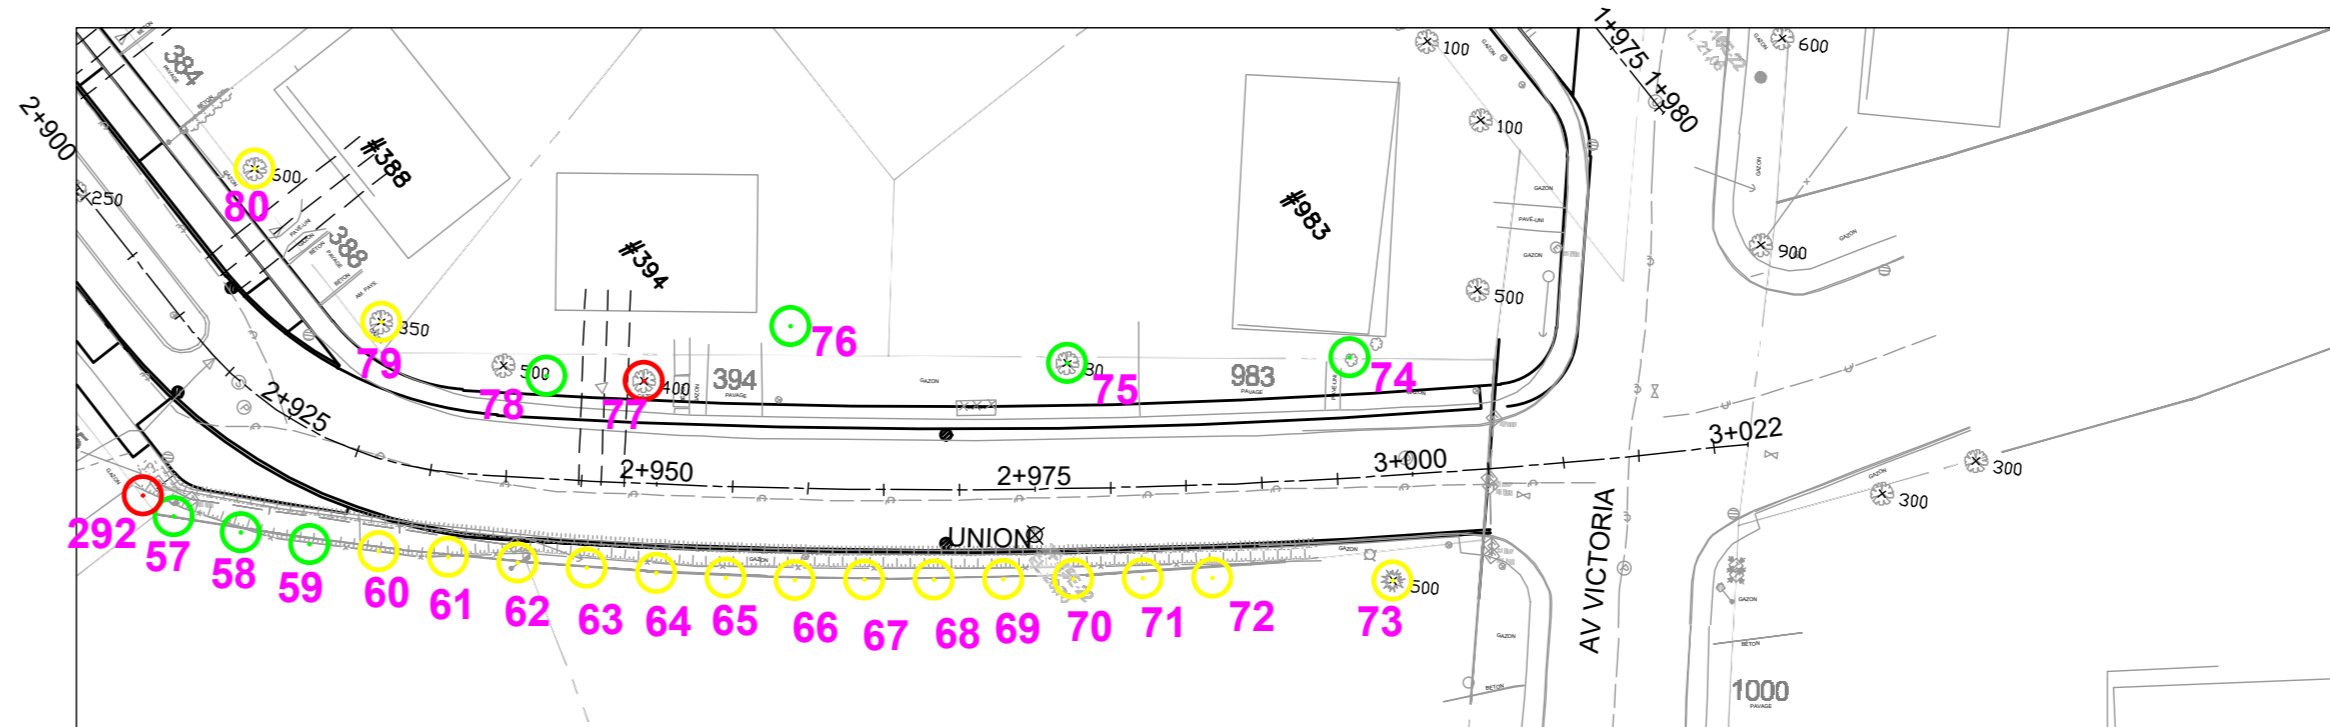


HICKSON

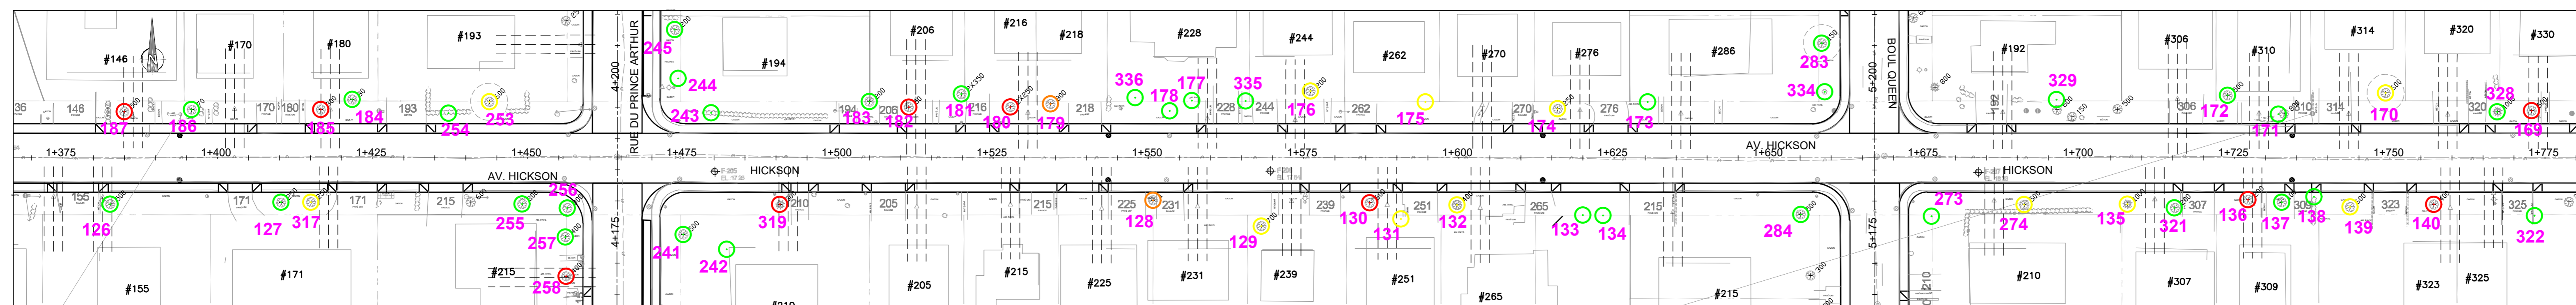

HICKSON

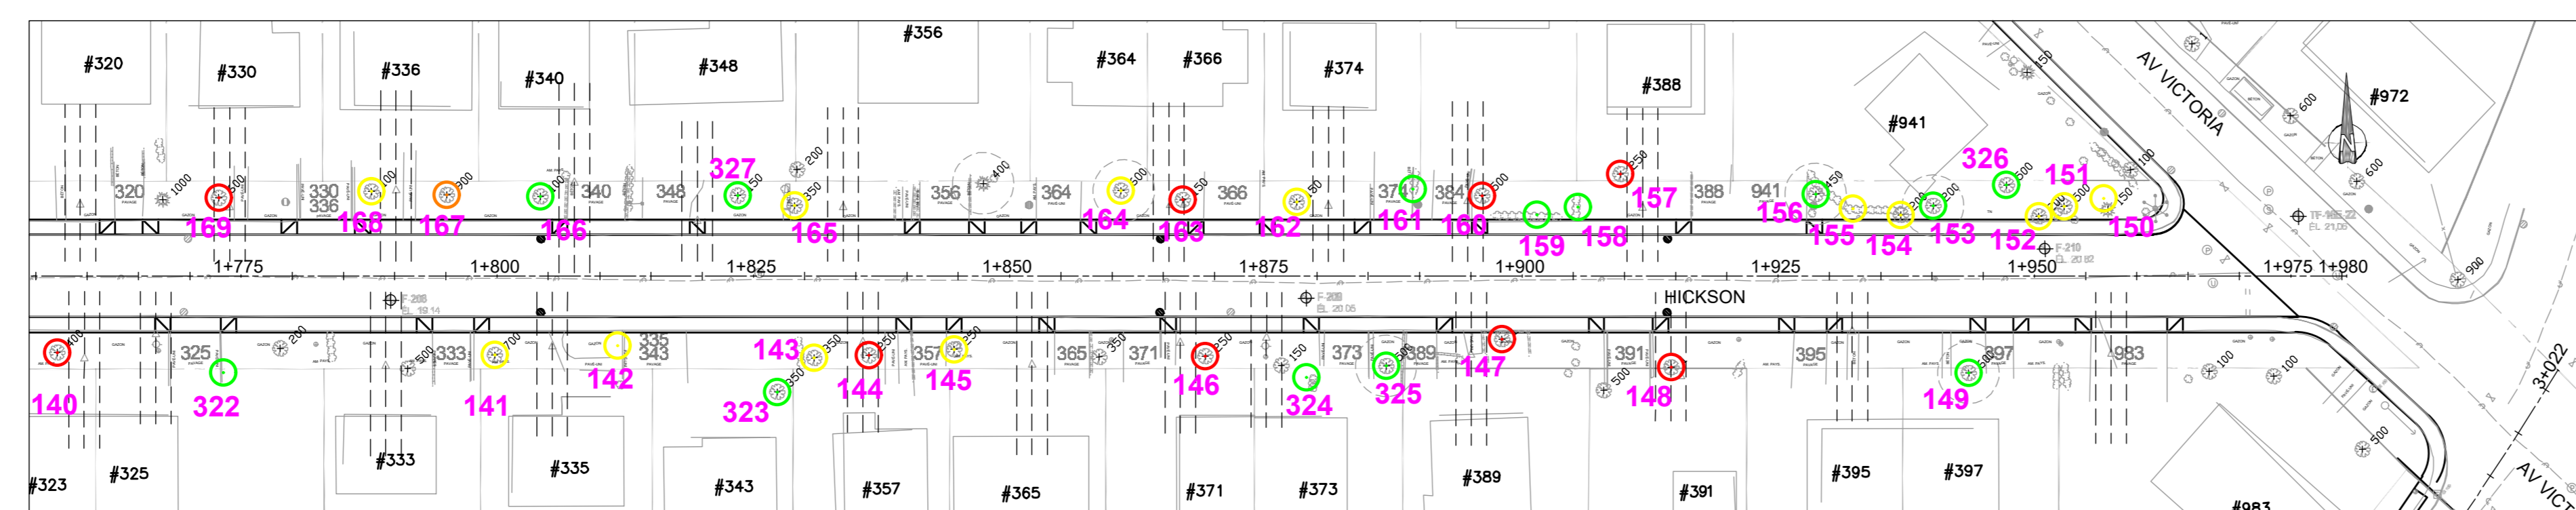

HICKSON

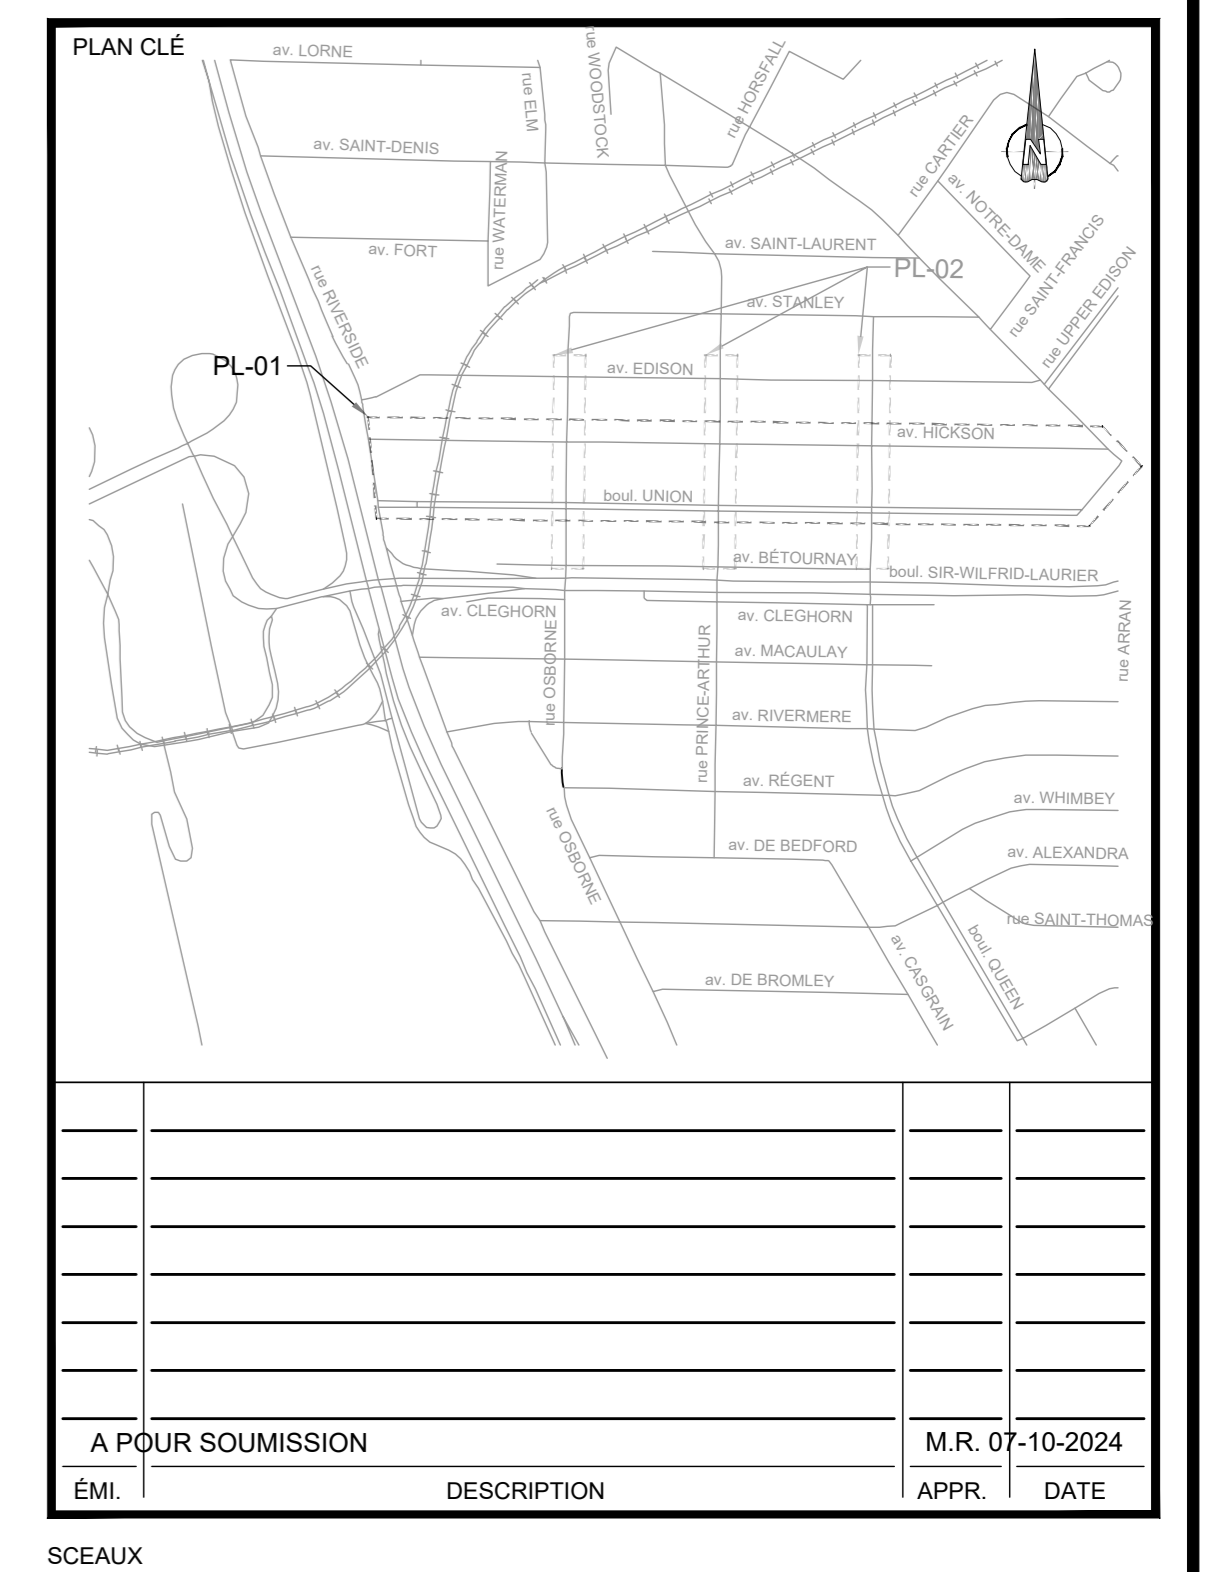

A POUR SOUMISSION	DESCRIPTION	M.R.	DATE
ÉMI.			


VILLE DE SAINT-LAMBERT
 DIVISION DU GÉNIE
 35, avenue Fort, Saint-Lambert (Québec) J4P 3S9
 téléphone: (450) 466-3094 télécopieur: (450) 923-6525
 genie@ville-saint-lambert.ca

REFERENCES


PROJET:
 EXPERTISE FORESTIÈRE AVANT LES TRAVAUX
 DE RECONSTRUCTION DE L'AVENUE HICKSON ET
 DU BOULEVARD DE L'UNION

TITRE:
VUE EN PLAN
AVENUE HICKSON ET
BOULEVARD DE L'UNION


DESSINÉ: Gunter Tapik, Tech.	ÉCHELLE: HOR: - - VERT: - -
PRÉPARÉ: Mathieu Rochette, Ing.	FEUILLET: 1 DE 2
VÉRIFIÉ: -	DATE: 03 Octobre 2024
CONTRAT NO: 24GN22SP	DESSIN NO: PL-01
	ÉMI: A

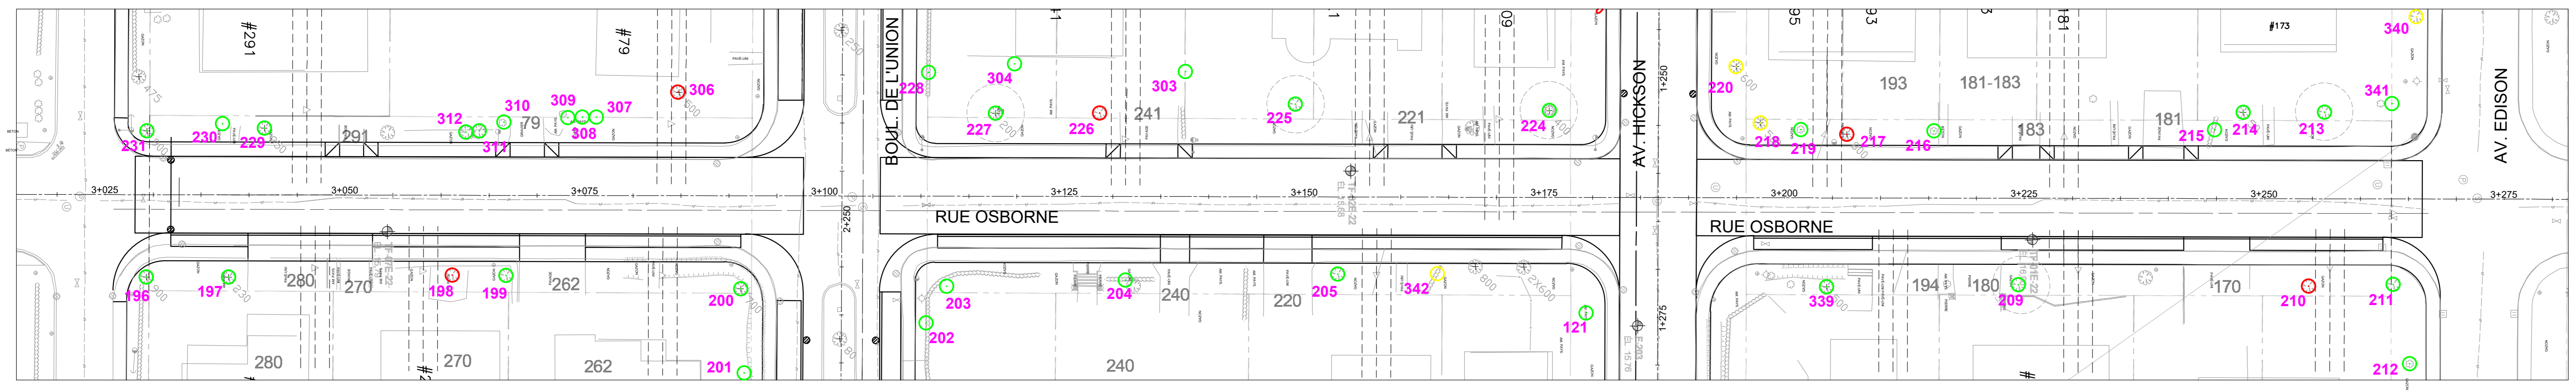

RUE OSBORNE

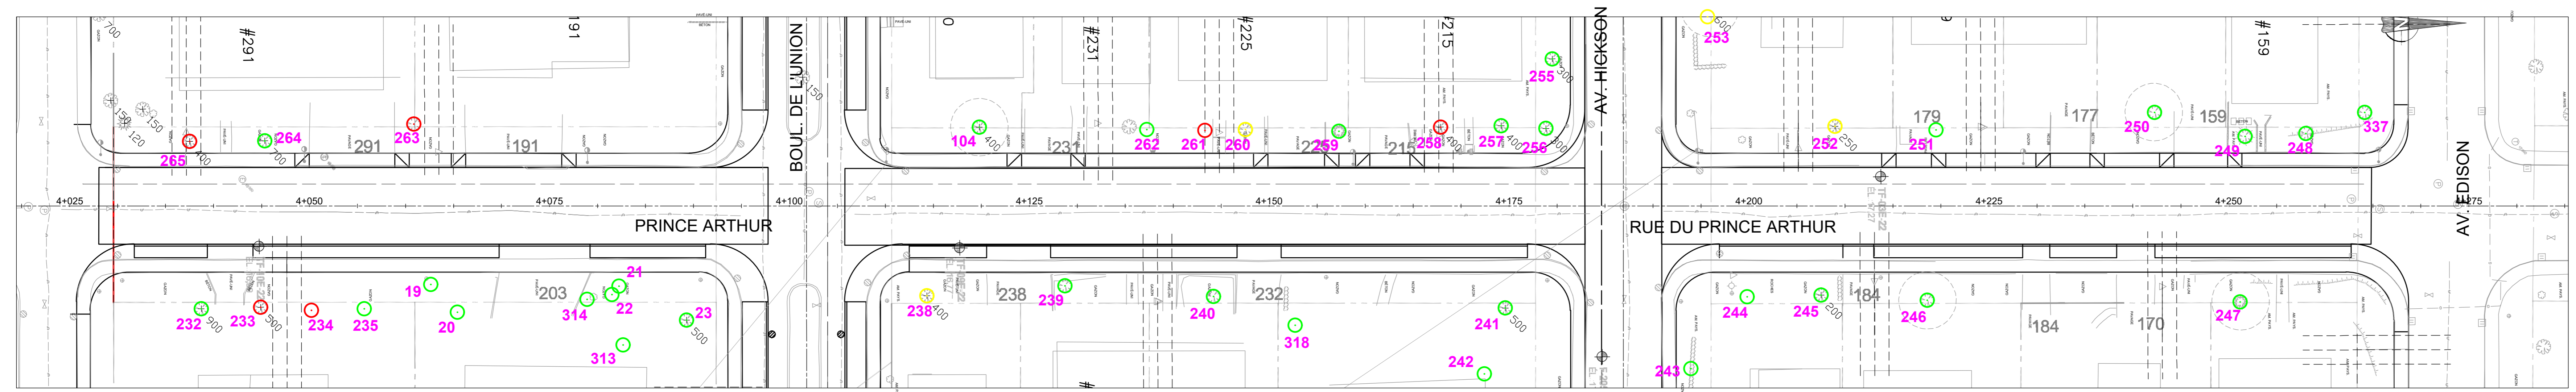

RUE DU PRINCE ARTHUR

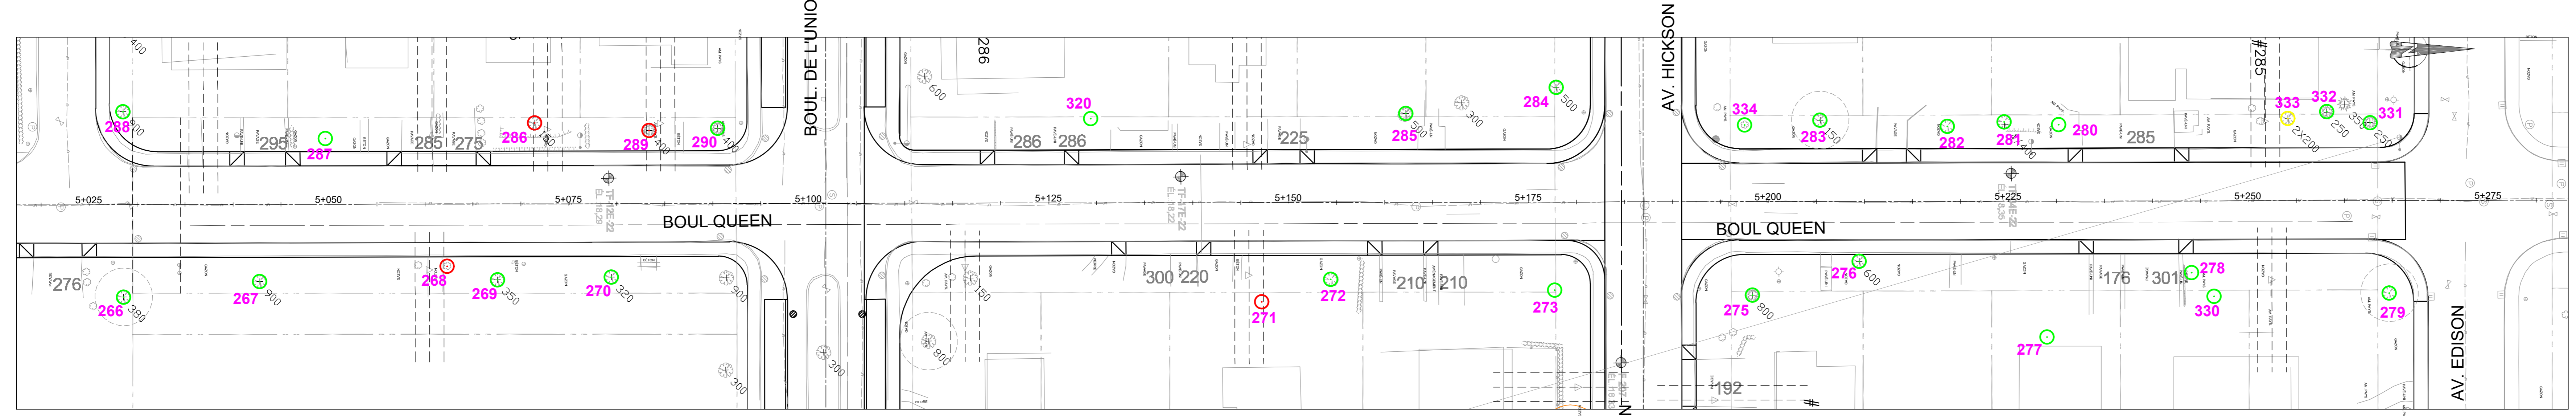

BOUL. QUEEN


LÉGENDE

DONNÉES NADEAU FORESTIERIE URBAINE

- ARBRE À ABATTRE ○
- ARBRE DE VALEUR DE CONSERVATION ÉLEVÉE ET PRÉSENTANT DES RISQUES ÉLEVÉS DE PERTE LORS DE LA RÉALISATION DES TRAVAUX ○
- ARBRE PRÉSENTANT DES RISQUES ÉLEVÉS DE PERTE LORS DE LA RÉALISATION DES TRAVAUX ○
- ARBRE PRÉSENTANT PEU DE RISQUES DE PERTE LORS DE LA RÉALISATION DES TRAVAUX ○

DONNÉES FOURNIES PAR VILLE DE SAINT-LAMBERT

- ARBRE FEUILLU
- ARBRE CONIFÈRE
- ARBUSTE
- HAIE
- TRANCHÉE POUR BRANCHEMENT DE SERVICE

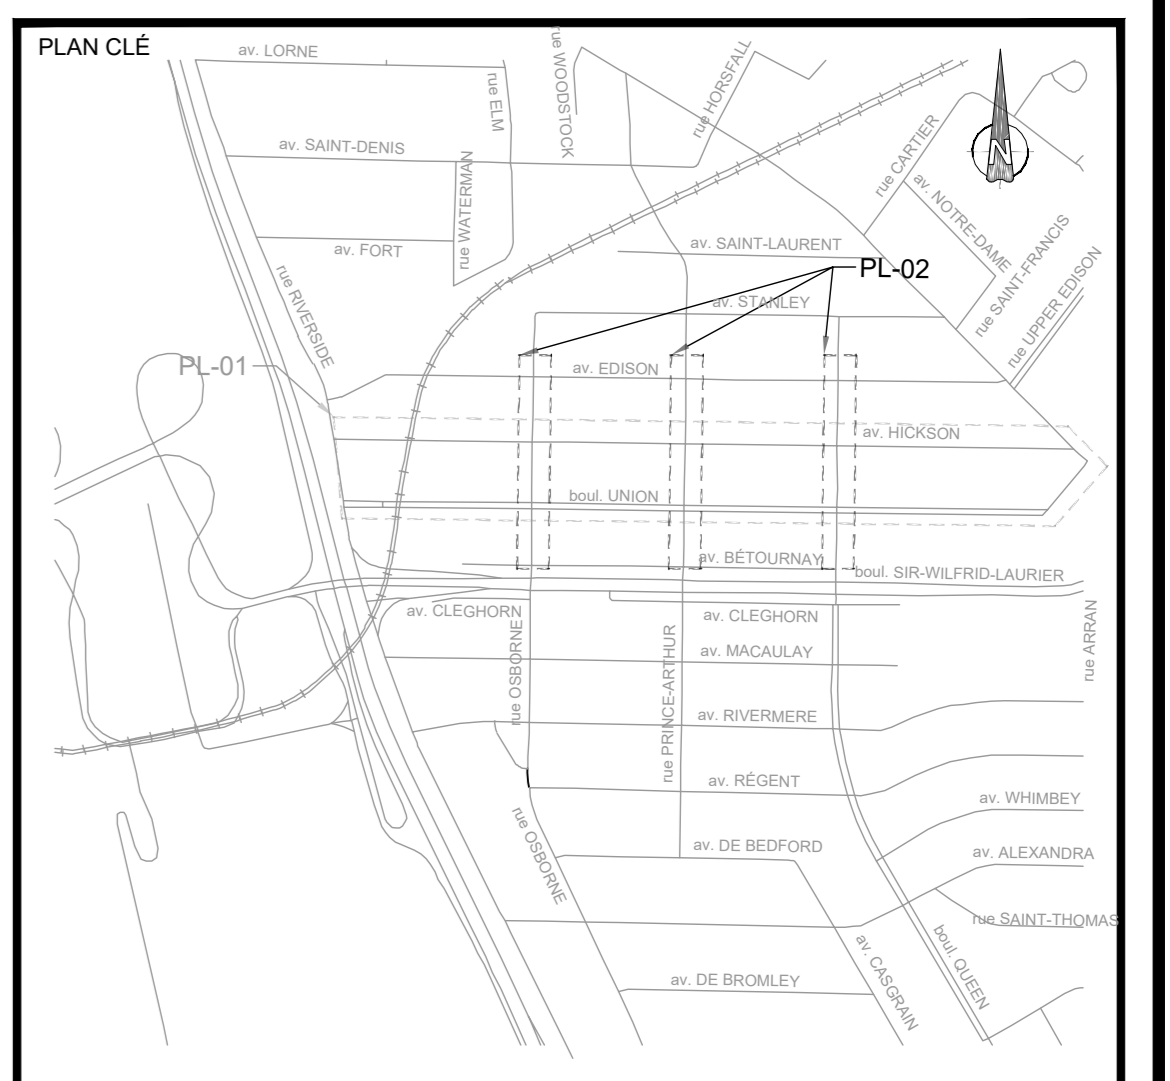

A POUR SOUMISSION		M.R. 07-10-2024
EM.	DESCRIPTION	APPR. DATE

SCÉAUX

VILLE DE SAINT-LAMBERT
 DIVISION DU GENIE
 35, avenue Fort, Saint-Lambert (Québec) J4P 3S9
 téléphone: (450) 466-3094 télécopieur: (450) 923-6525
 gen@vill saint-lambert.ca

REFERENCES

PROJET:
 EXPERTISE FORESTIERE AVANT LES TRAVAUX
 DE RECONSTRUCTION DE L'AVENUE HICKSON ET
 DU BOULEVARD DE L'UNION

TITRE:
VUE EN PLAN
 RUE OSBORNE - RUE DU PRINCE ARTHUR ET
 BOULEVARD QUEEN

DESSINÉ: Gunter Tapia, Tech.	ECHELLE: HOR: -	VERT: -
PRÉPARÉ: Mathieu Rochette, Ing.	FEUILLET: 2 DE 2	
VERIFIÉ: -	DATE: 03 Octobre 2024	
CONTRAT NO: 24GN22SP	DESSIN NO: PL-02	EM: A