


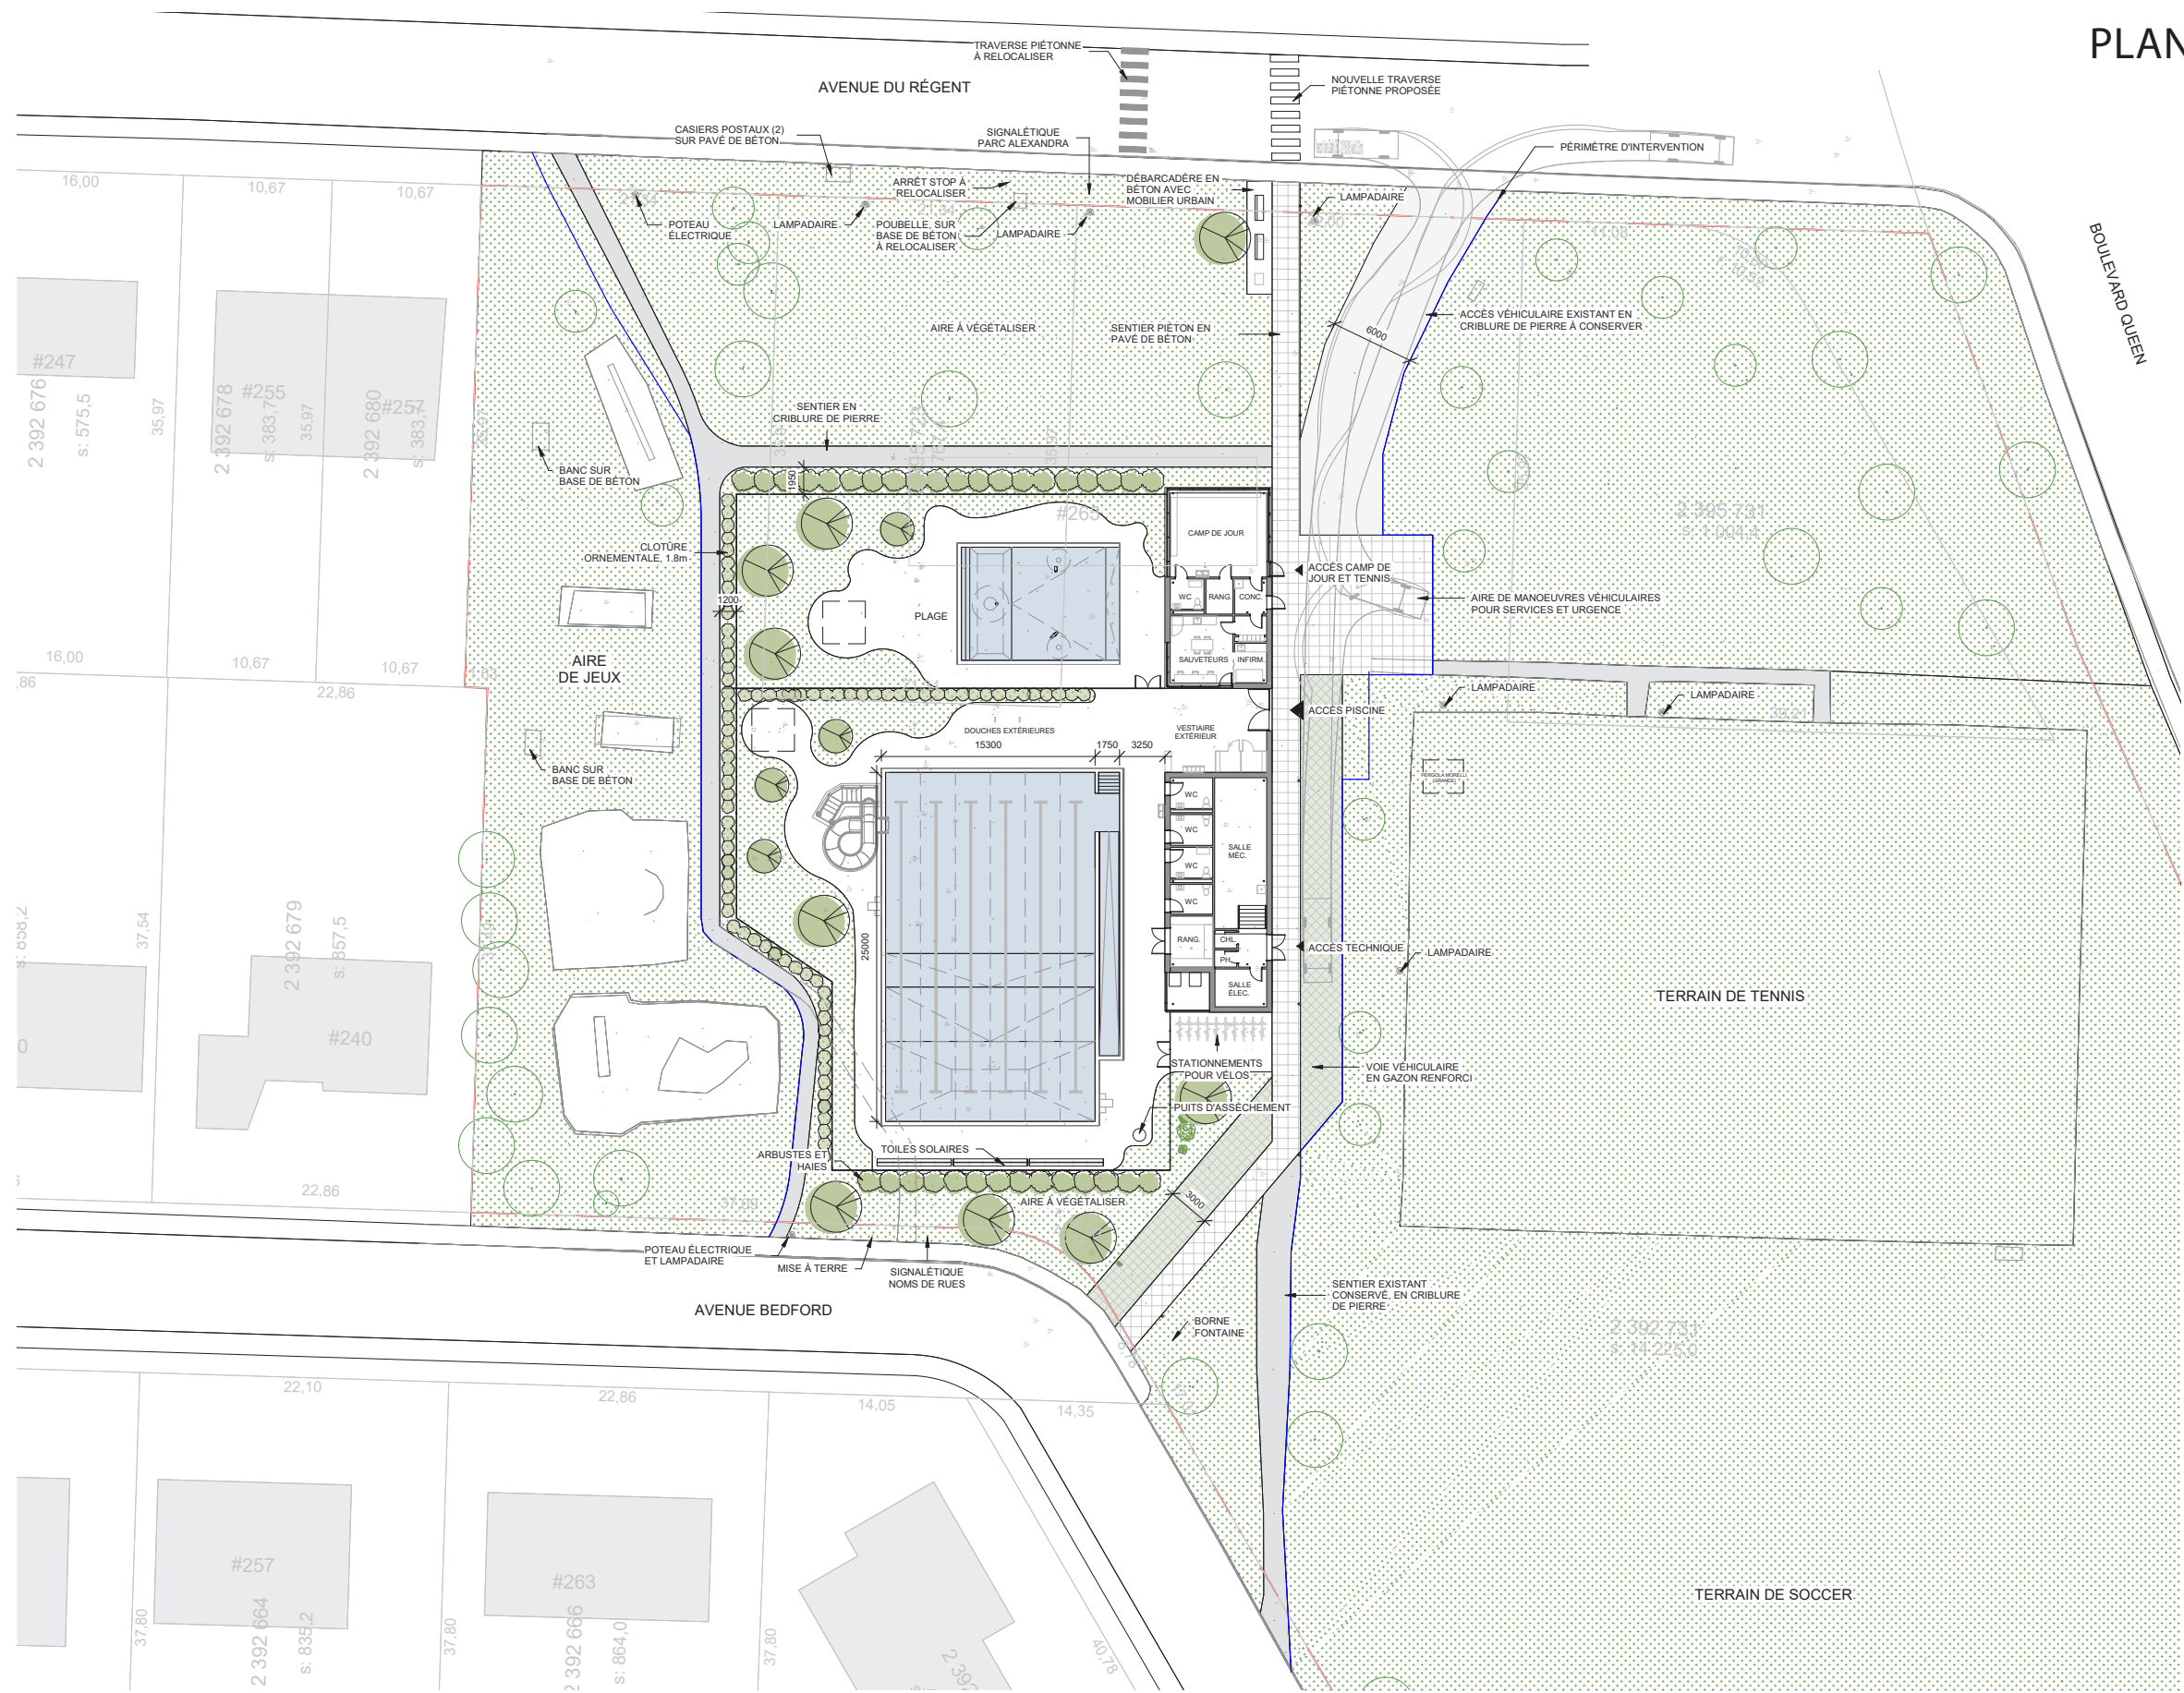

Superficies

Plage existante:	876 m ²
Chemins d'accès existants:	1306 m ²
Chalet de parc existants:	204 m ²
Piscine et pataugeoire existantes:	448 m ²
Plage:	554 m ²
Chemins d'accès:	665 m ²
Chalet de parc:	242 m ²
Piscine et pataugeoire:	503 m ²



